


# Industriegleis Unna-Ost

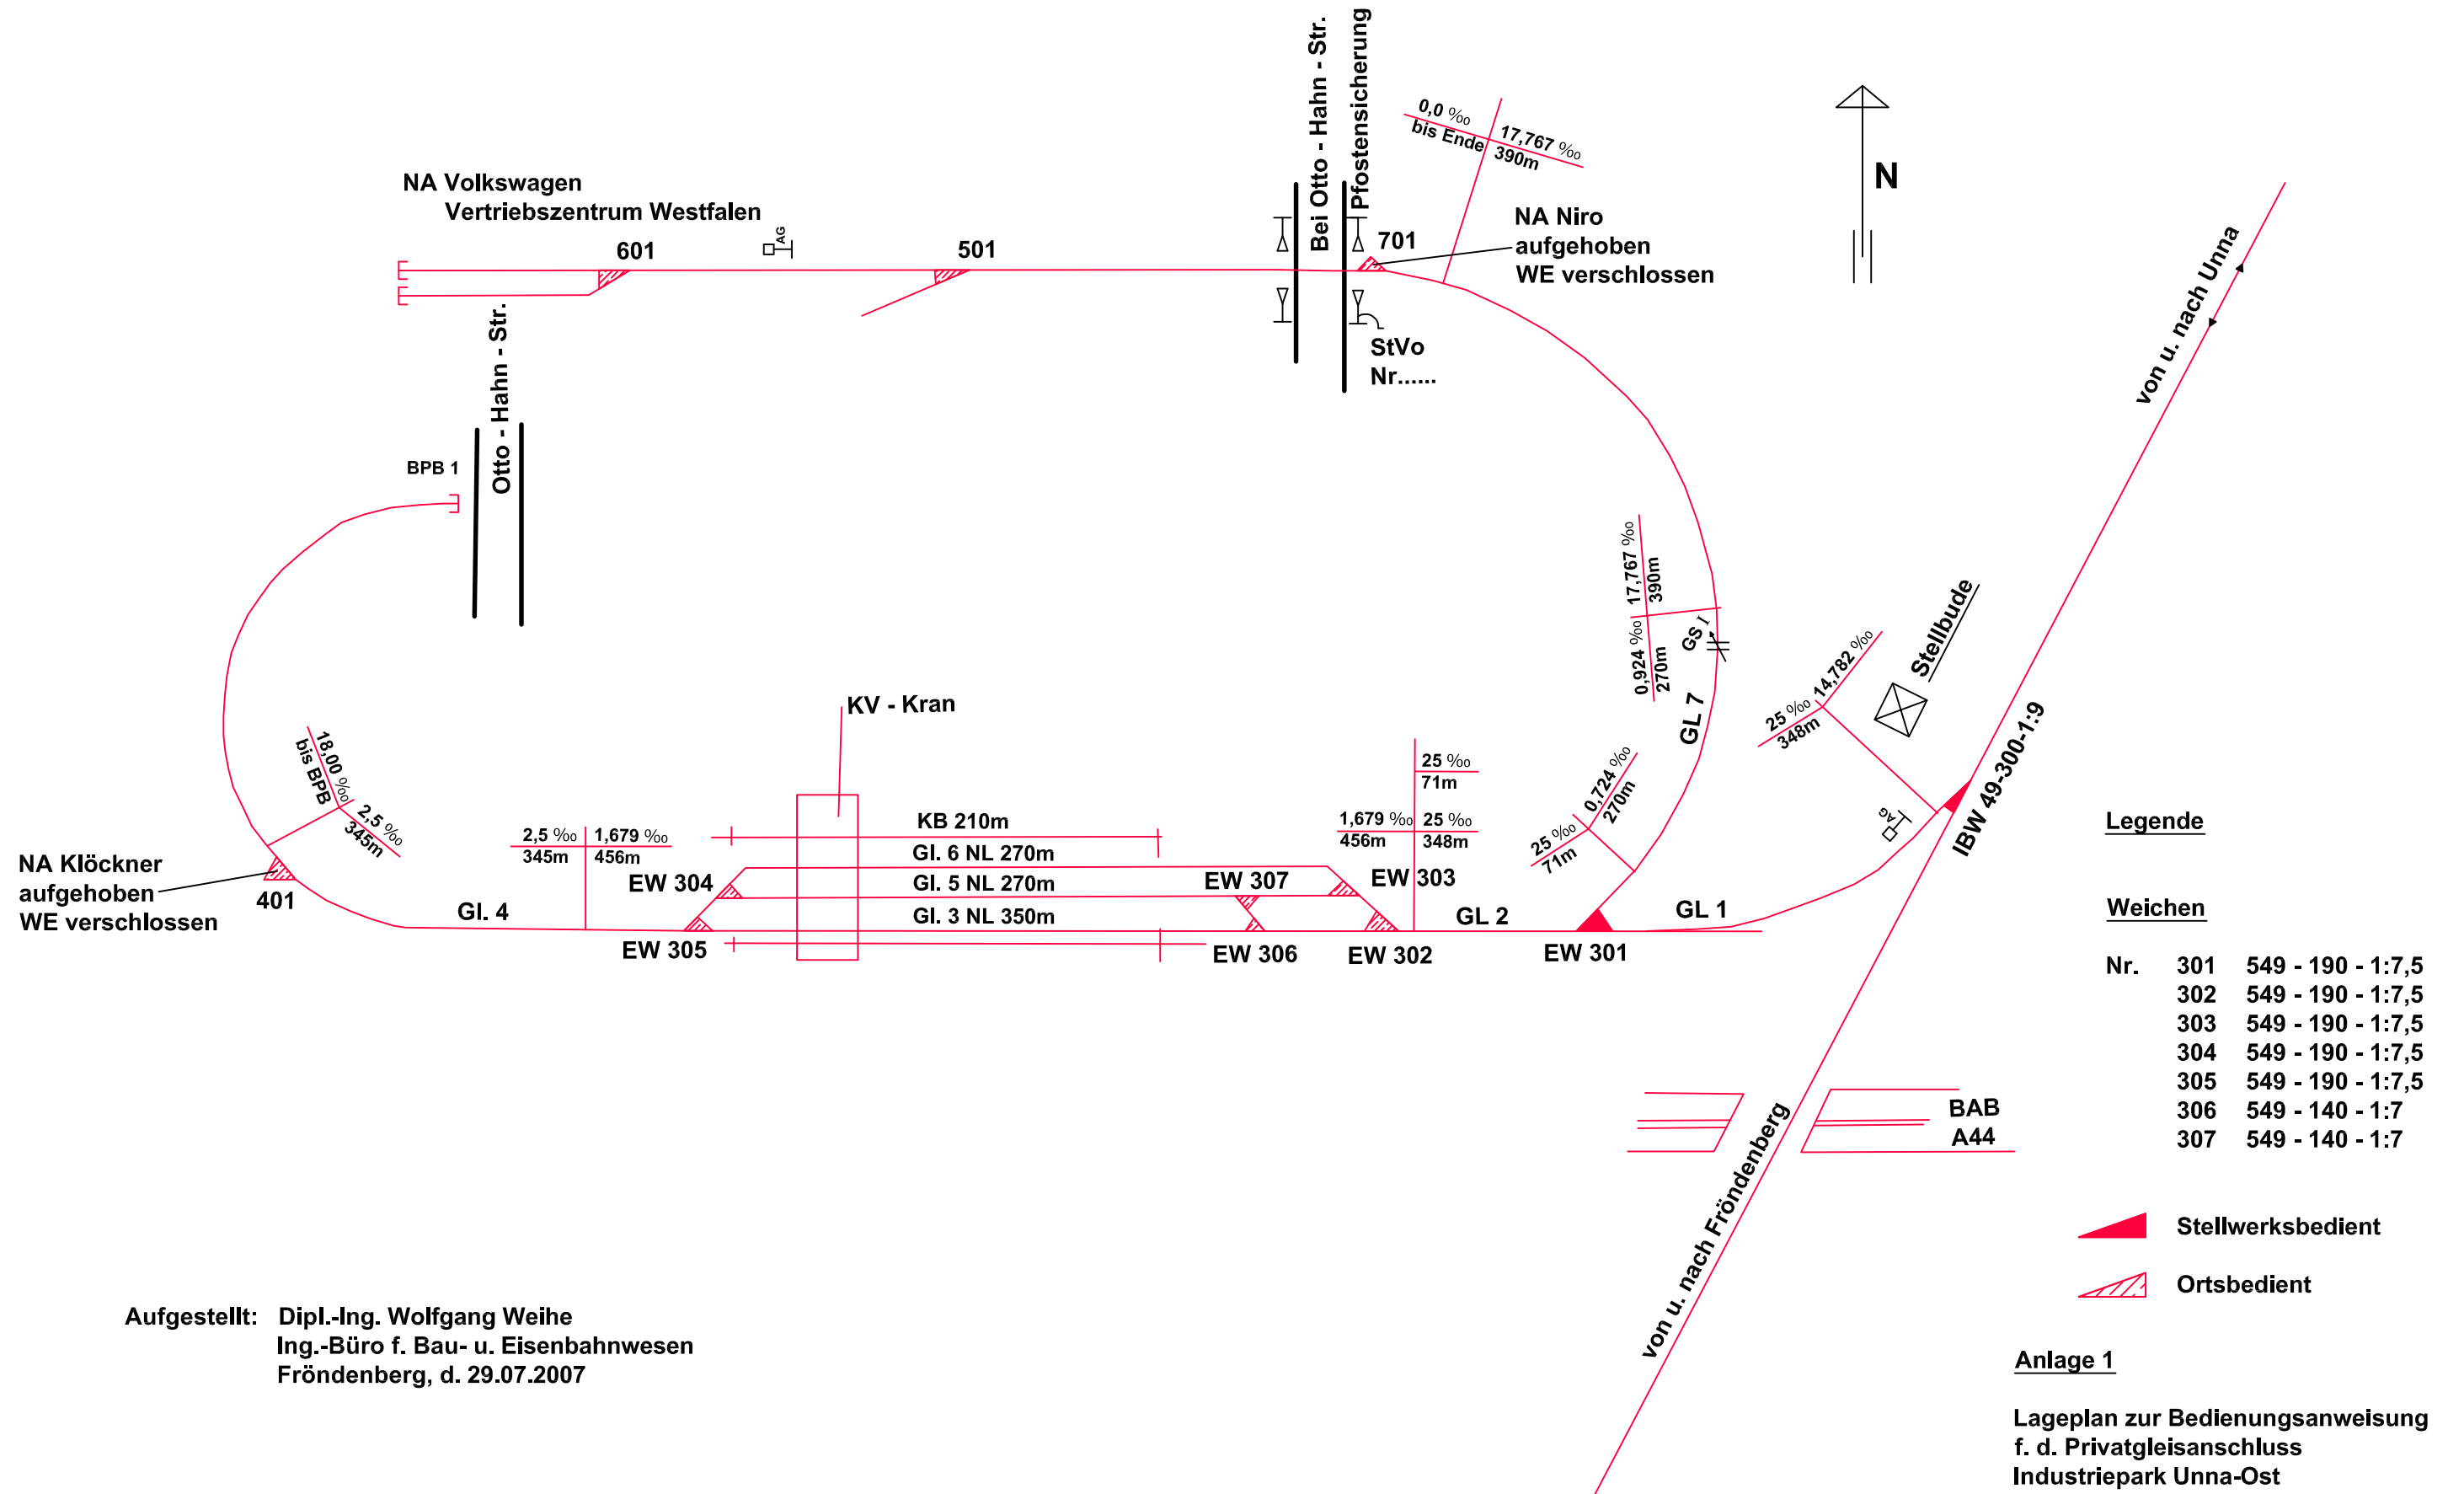

## Legende

### Weichen

Nr.	301	549 - 190 - 1:7,5
	302	549 - 190 - 1:7,5
	303	549 - 190 - 1:7,5
	304	549 - 190 - 1:7,5
	305	549 - 190 - 1:7,5
	306	549 - 140 - 1:7
	307	549 - 140 - 1:7

- Stellwerksbedient
- Ortsbedient

### Anlage 1

Lageplan zur Bedienungsanweisung  
f. d. Privatgleisanschluss  
Industriepark Unna-Ost

Aufgestellt: Dipl.-Ing. Wolfgang Weihe  
Ing.-Büro f. Bau- u. Eisenbahnwesen  
Fröndenberg, d. 29.07.2007