


Industriegleis - Bönen

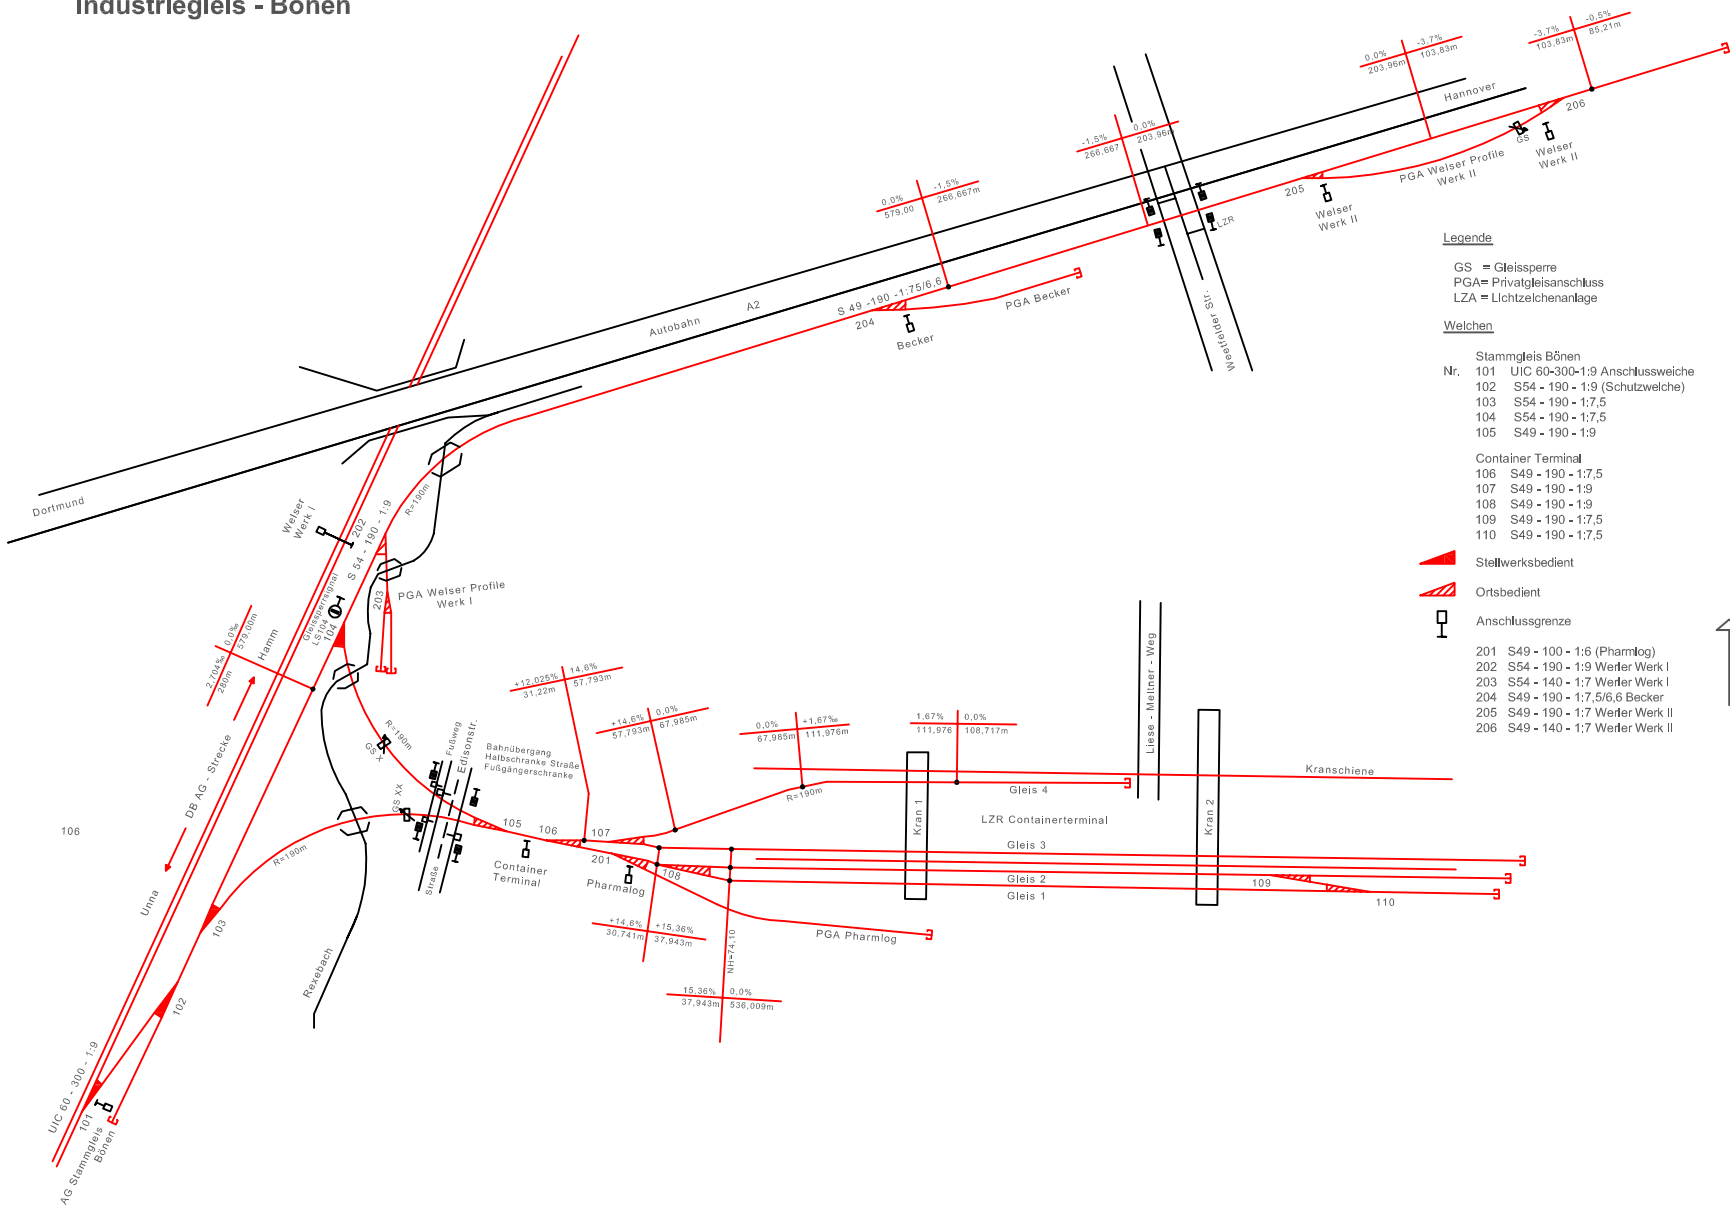

Legende

- GS = Gleissperre
- PGA = Privatgleisanschluss
- LZA = Lichtzeichenanlage

Welchen

- Stammgleis Bönen
- Nr. 101 UIC 60-300-1:9 Anschlussweiche
- 102 S54 - 190 - 1:9 (Schutzweiche)
- 103 S54 - 190 - 1:7,5
- 104 S54 - 190 - 1:7,5
- 105 S49 - 190 - 1:9
- Container Terminal
- 106 S49 - 190 - 1:7,5
- 107 S49 - 190 - 1:9
- 108 S49 - 190 - 1:9
- 109 S49 - 190 - 1:7,5
- 110 S49 - 190 - 1:7,5
- Stellwerksbedient
- Ortsbedient
- Anschlussgrenze
- 201 S49 - 100 - 1:6 (Pharmlog)
- 202 S54 - 190 - 1:9 Werker Werk I
- 203 S54 - 140 - 1:7 Werker Werk I
- 204 S49 - 190 - 1:7,5/6,6 Becker
- 205 S49 - 190 - 1:7 Werker Werk II
- 206 S49 - 140 - 1:7 Werker Werk II

