


Industriegleis Unna-Königsborn

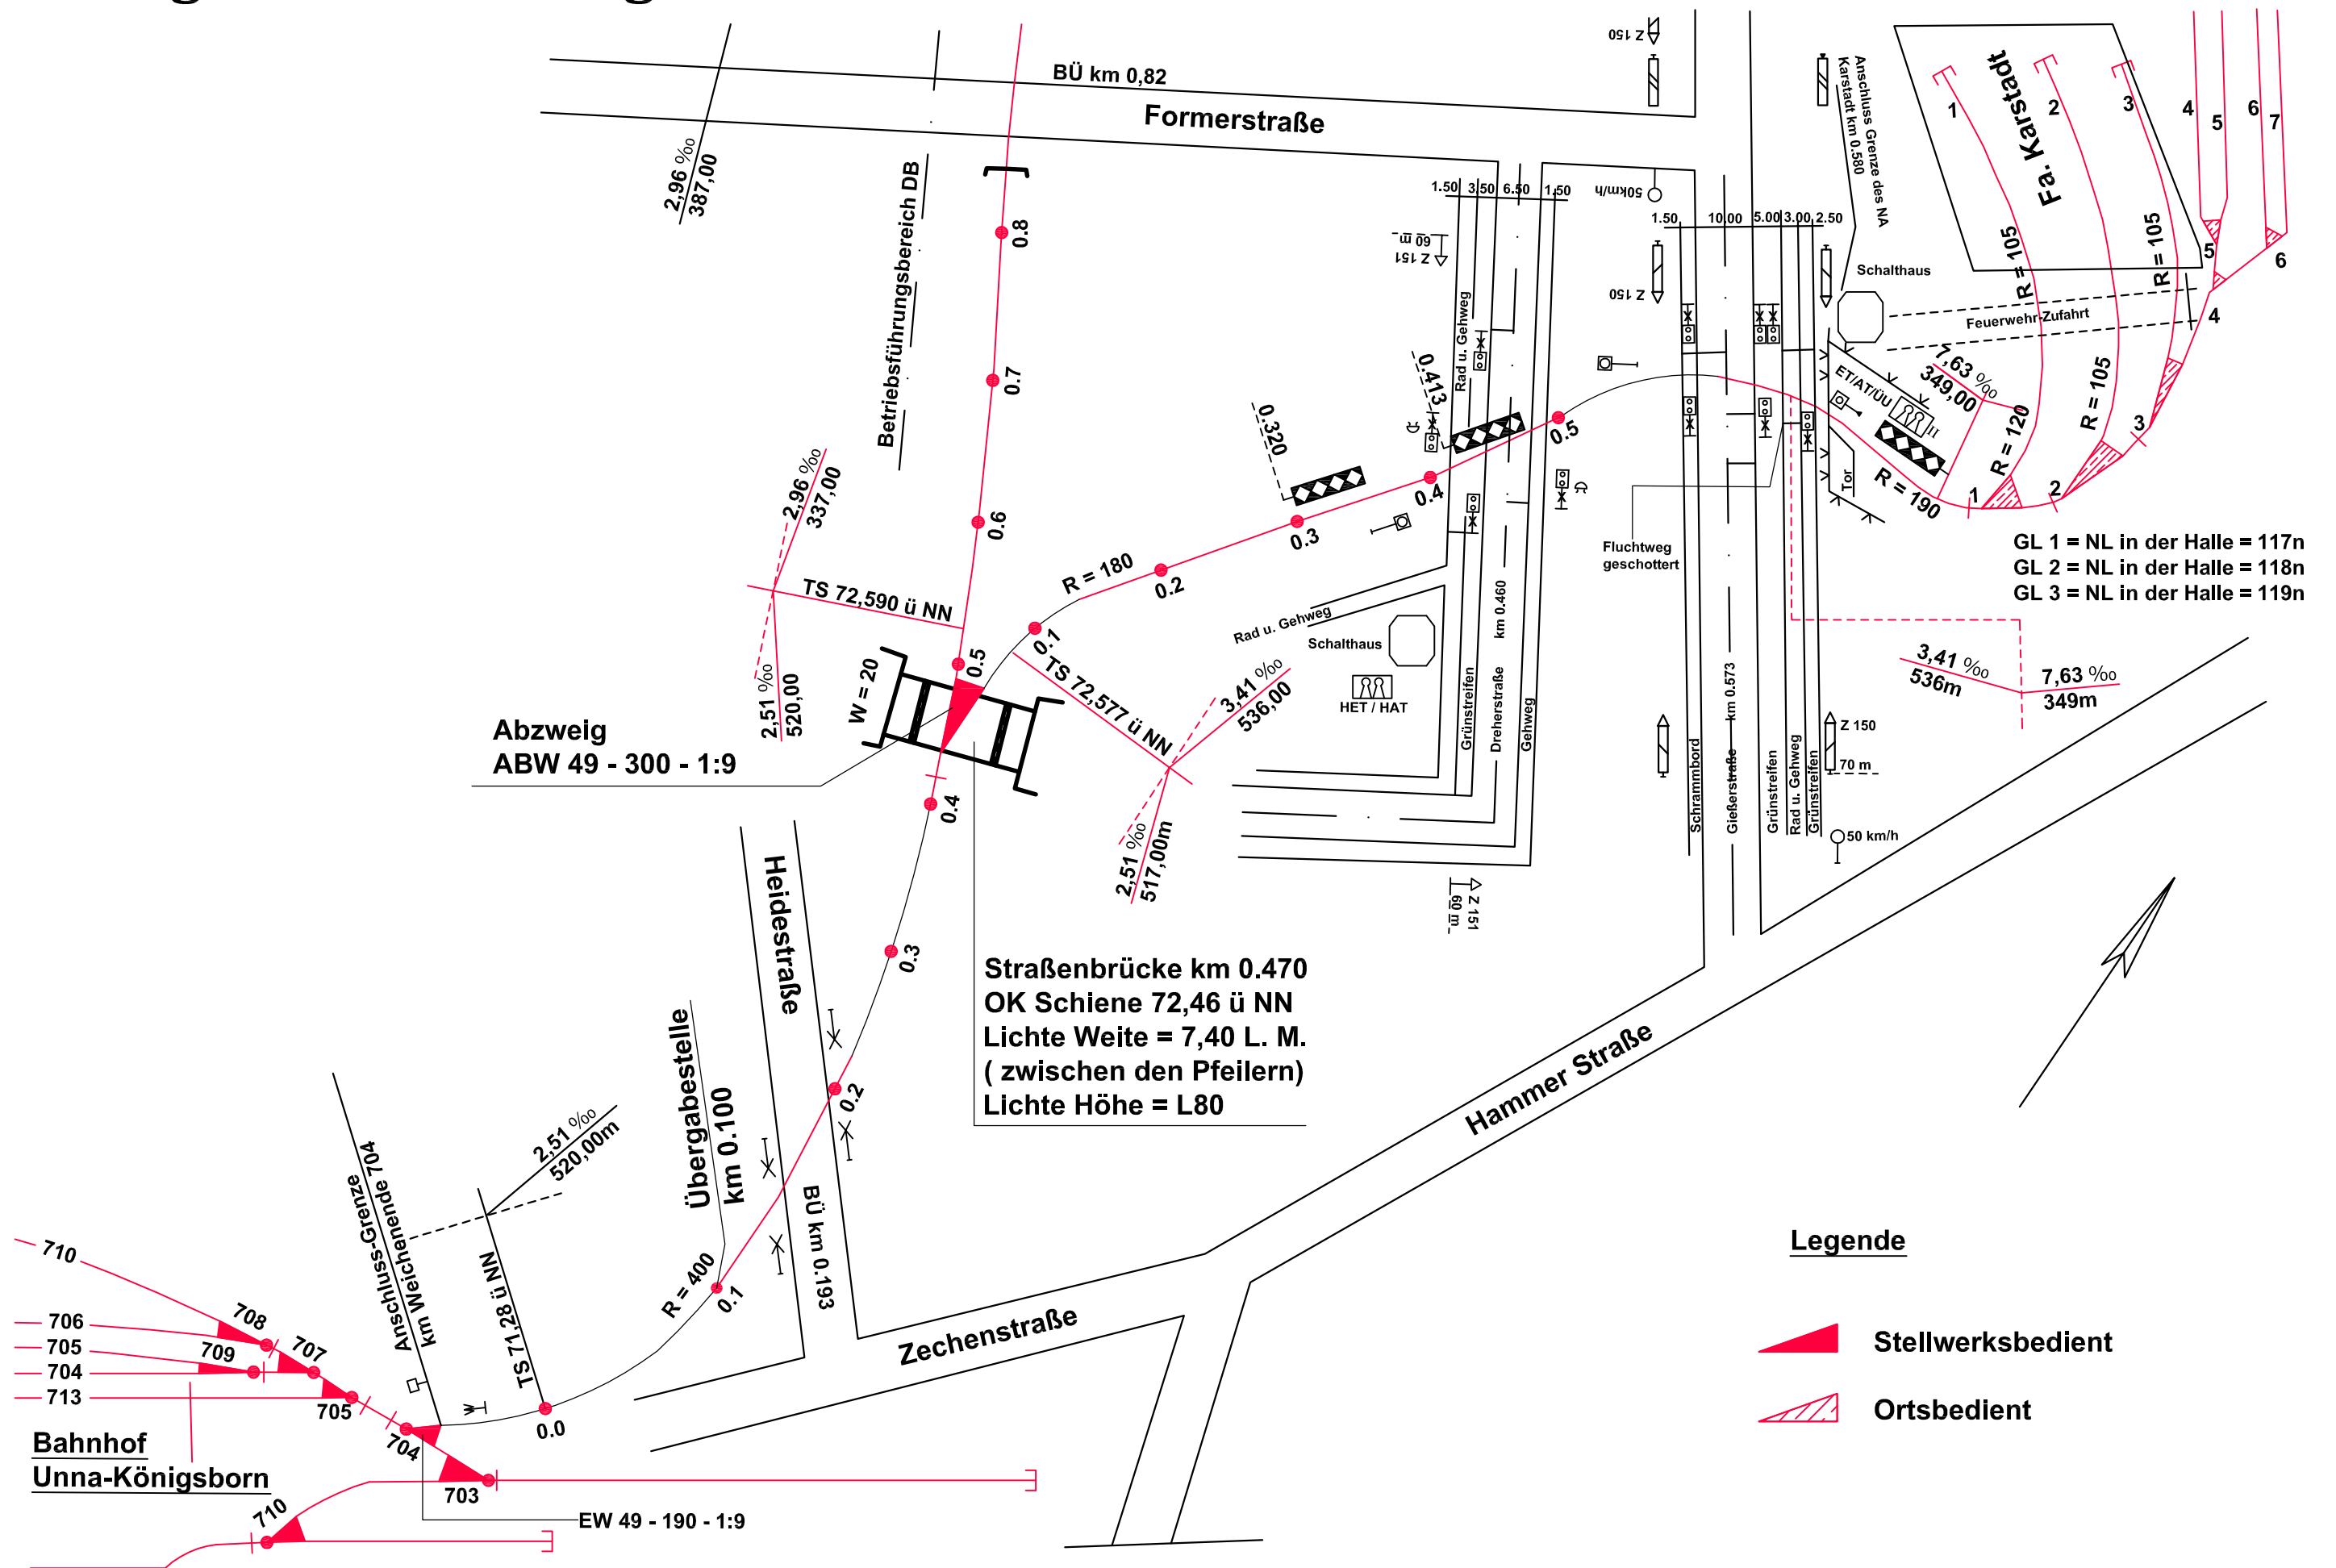

GL 1 = NL in der Halle = 117n
GL 2 = NL in der Halle = 118n
GL 3 = NL in der Halle = 119n